

DÉPARTEMENT DE L'INDRE-ET-LOIRE

PROJET DE MODIFICATION N°1 DU PLAN LOCAL D'URBANISME

Commune de

REIGNAC-SUR-INDRE

Réalisation



9 rue du Picard
37140 BOURGUEIL

TÉL : 02 47 95 57 06
Fax : 02 47 95 57 16


MÉL : urban-ism@wanadoo.fr

**Version pour
Notification aux
Personnes Publiques
Associées et mise à
Enquête Publique - 20
mars 2018 -**

Echelle
1 / 2 000°

Règlement - Documents graphiques
Le bourg

4.b

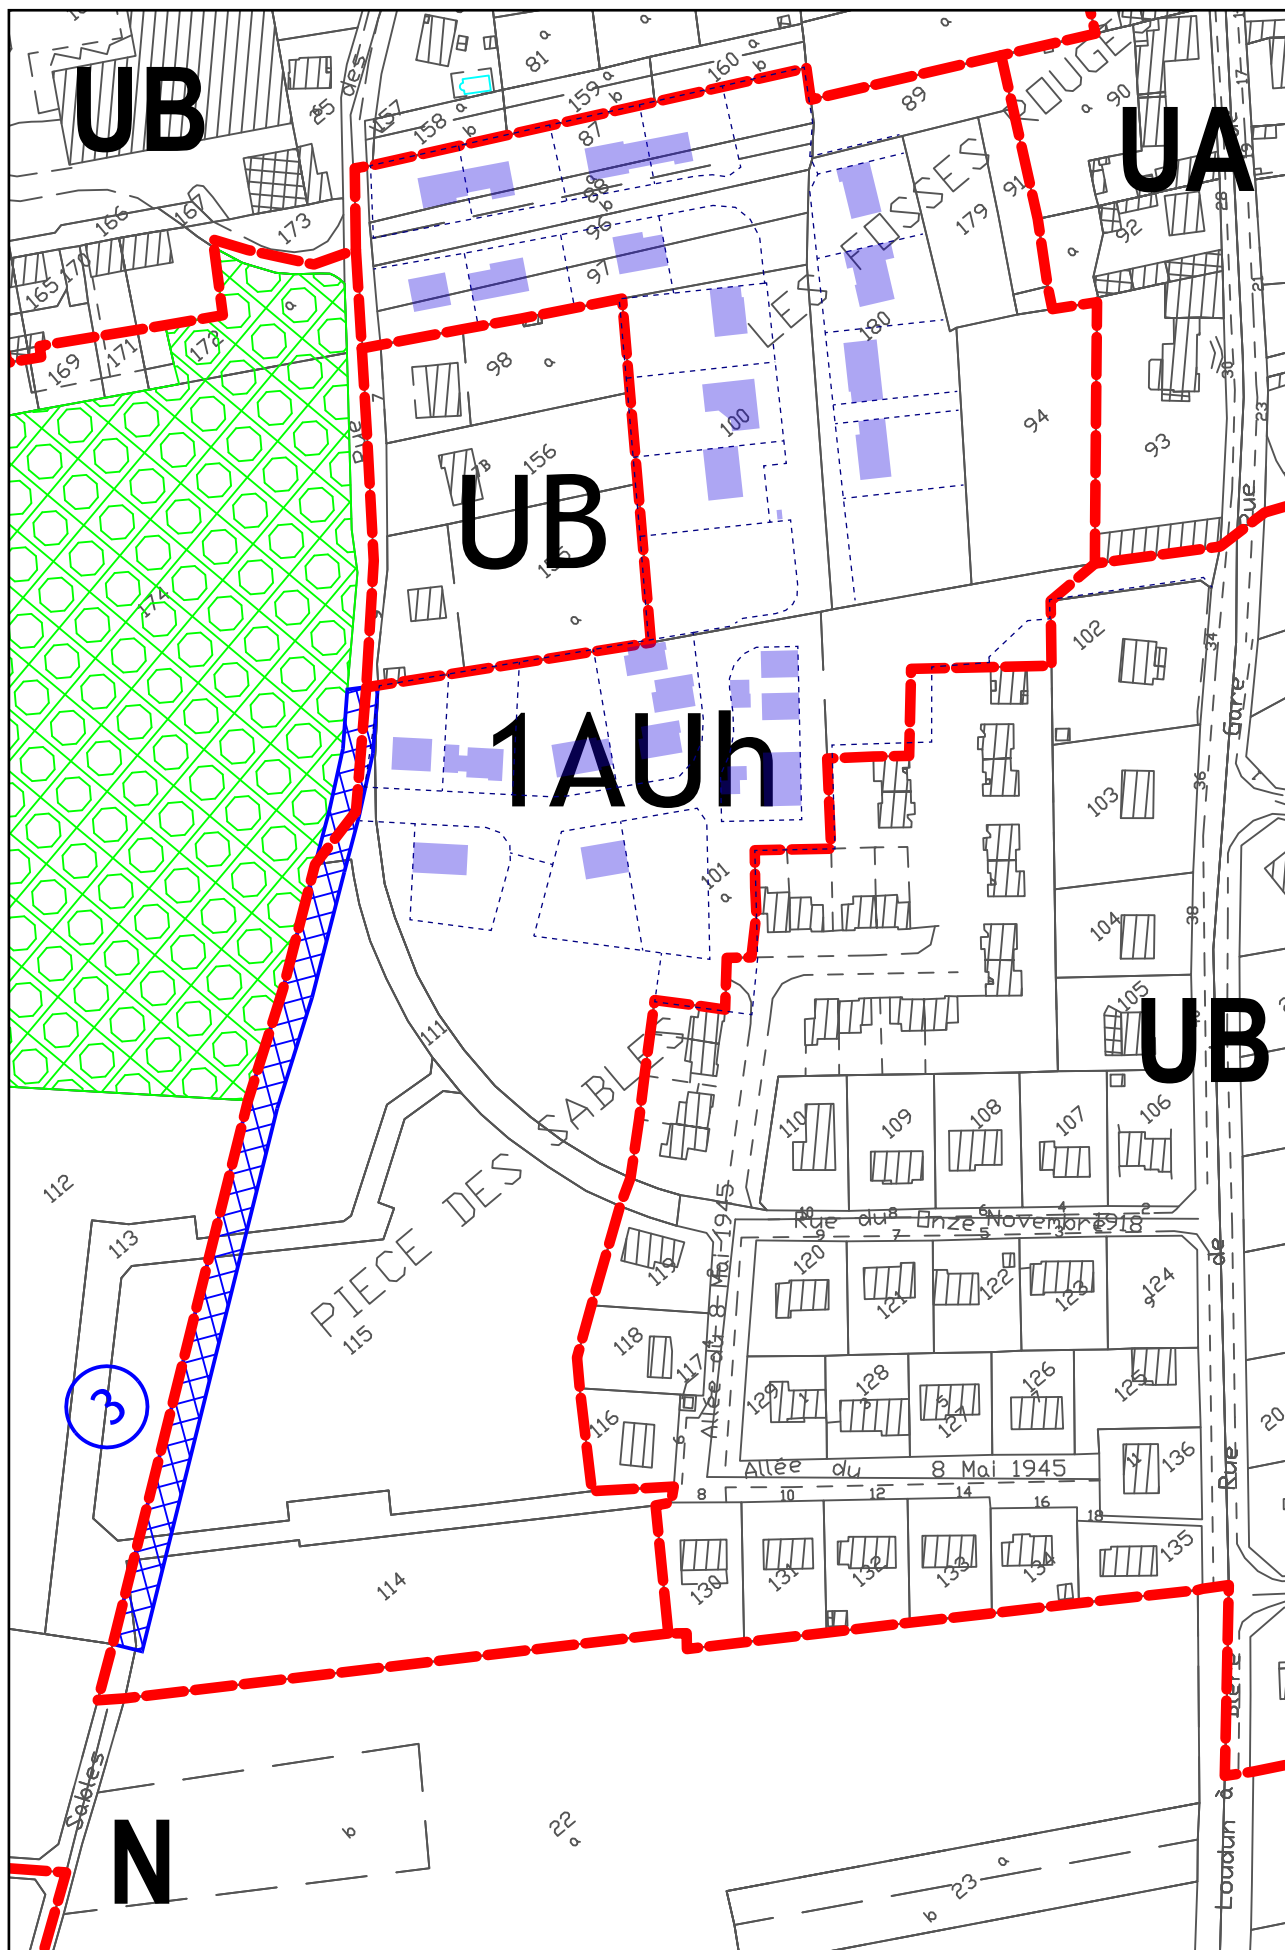

■ : report indicatif des constructions et parcelles récentes (d'après cadastre.gouv.fr, au 13/03/2018)